




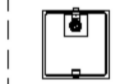



comune	Lurano (BG)	2023
comune	Manzoni Immobiliare Srl	069-00
progetto	Istanza SUAP relativo alla esecuzione delle opere sul mappale 2739 in parziale modifica delle previsioni del Documento di Piano e del Piano delle Regole nel comparto denominato AT11/a	3
oggetto	Progetto di invarianza idraulica e schema di fognatura acque meteoriche	


MOTIVO	REVISIONE	DATA
bozza	00	31/10/2023
revisione	04	03/11/2023
revisione definitiva	05	06/11/2023
revisione confine	06	09/11/2023
definitivo	07	22/11/2023

Progetto
Architetto Cortesi Alessandro
Hanno collaborato:
Architetto Cortesi Lorenzo
Dott. Arch. De riggi Maria Grazia


Committente

LEGENDA FOGNATURA


-  POZZETTO D'ISPEZIONE 50 X 70
-  TUBAZIONI RETE ACQUE METEORICHE
-  CADITOIE STRADALI SIFONATE MONOBLOCCO
-  DISOLEATORE STATICO (UNI EN 858)
PORTATA 3l/sec.
-  POZZI PERDENTI H 300 - Ø200
-  VOLUME SCAVO/RIEMPIMENTO DRENANTE
ZONA POZZI 3.50 X 8.00 X 3.00
-  CAMERETTA 80 X 80

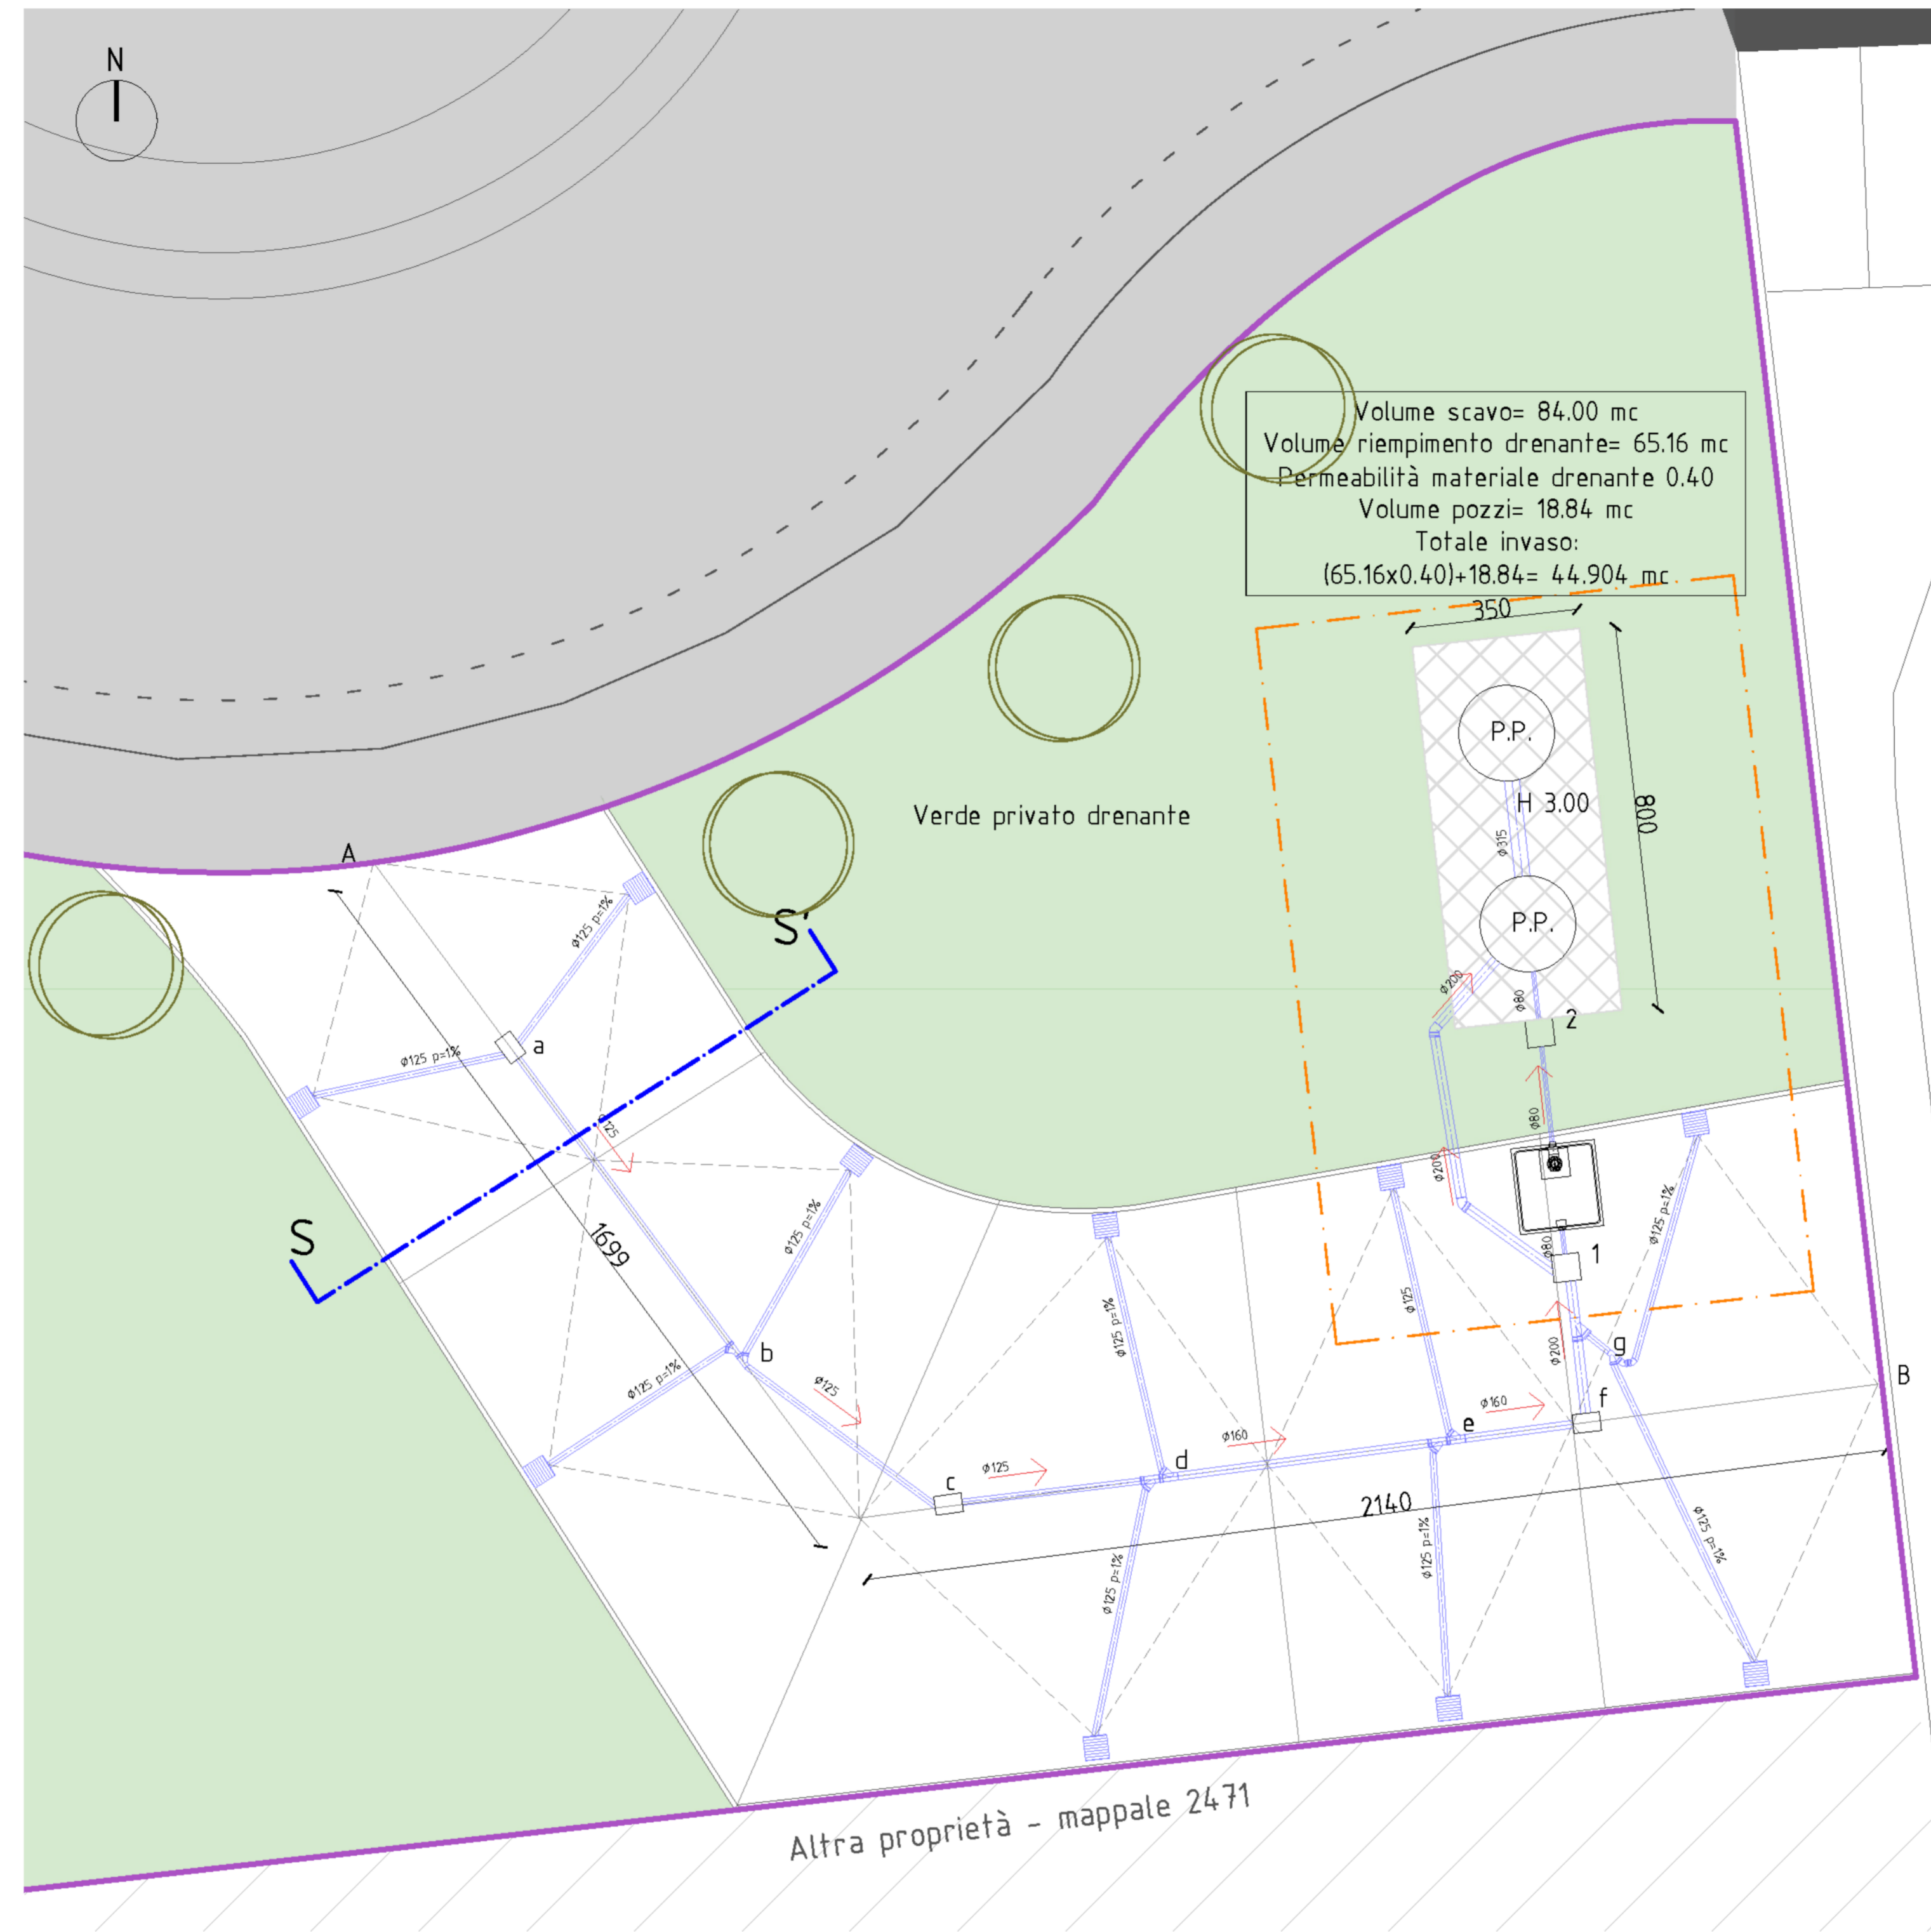


PLANIMETRIA GENERALE - SCHEMA RACCOLTA E SMALTIMENTO ACQUE METEORICHE/ INVARIANZA IDRAULICA - Scala 1:100

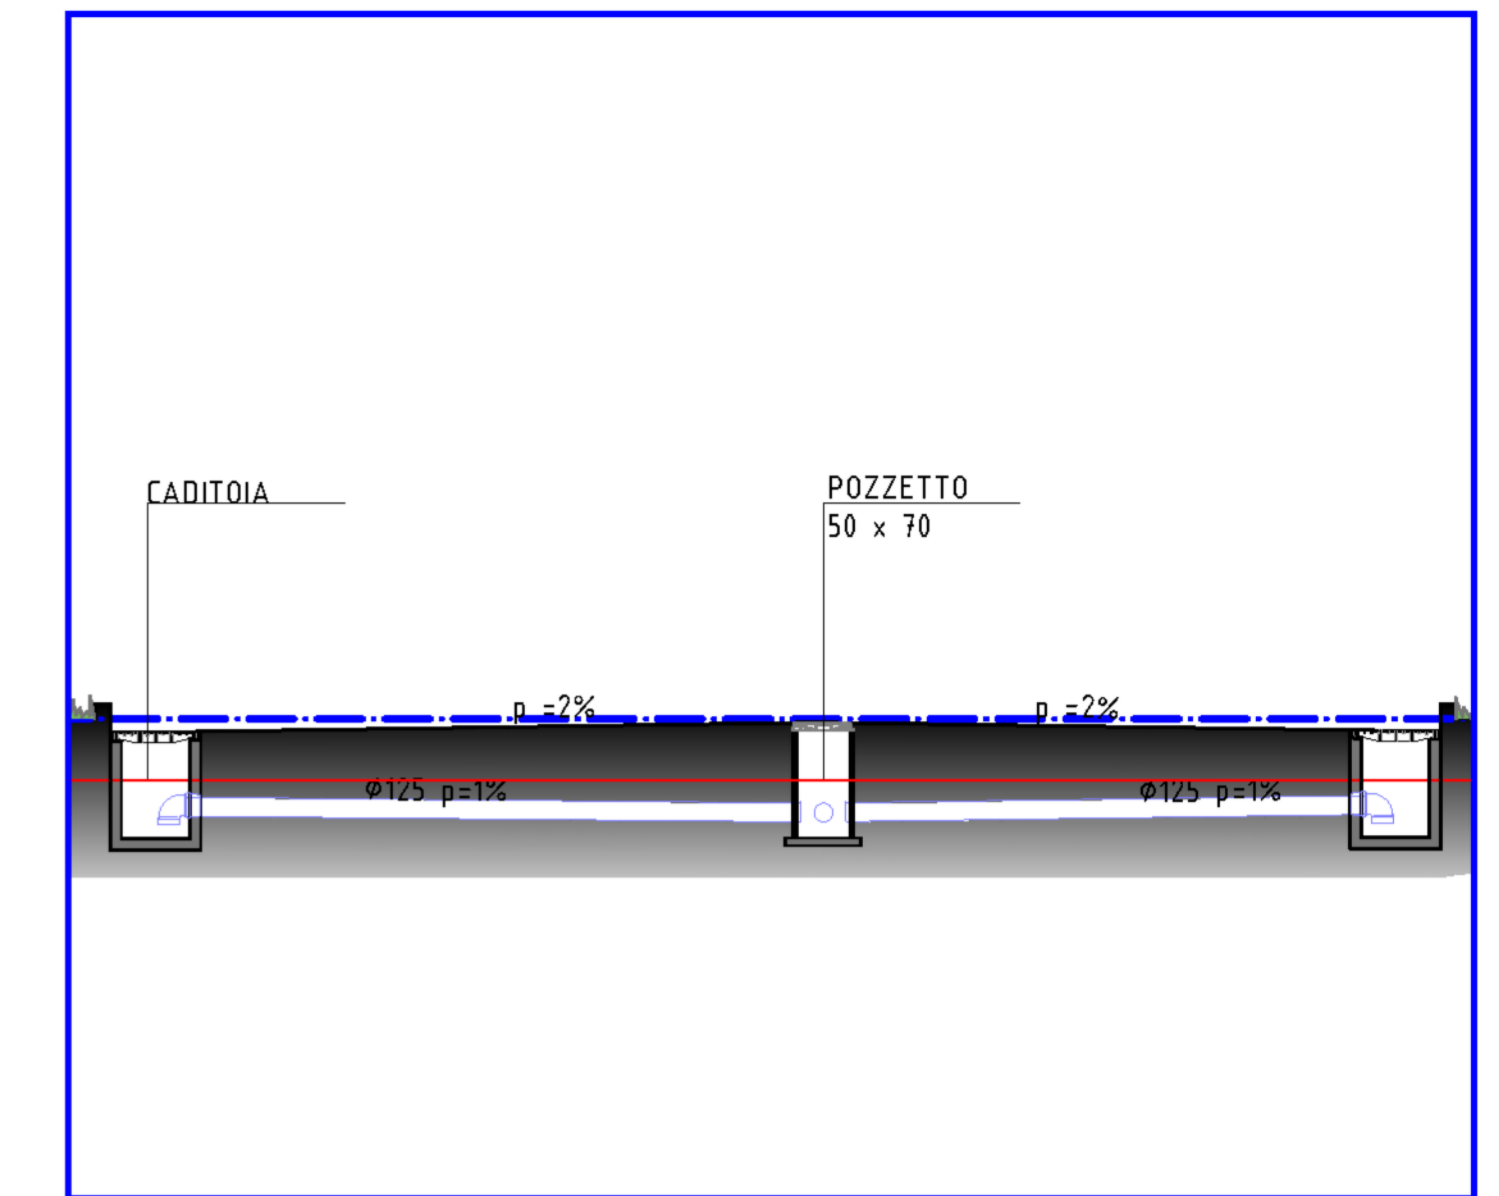

SEZIONE STRADA S-S' - Scala 1:50

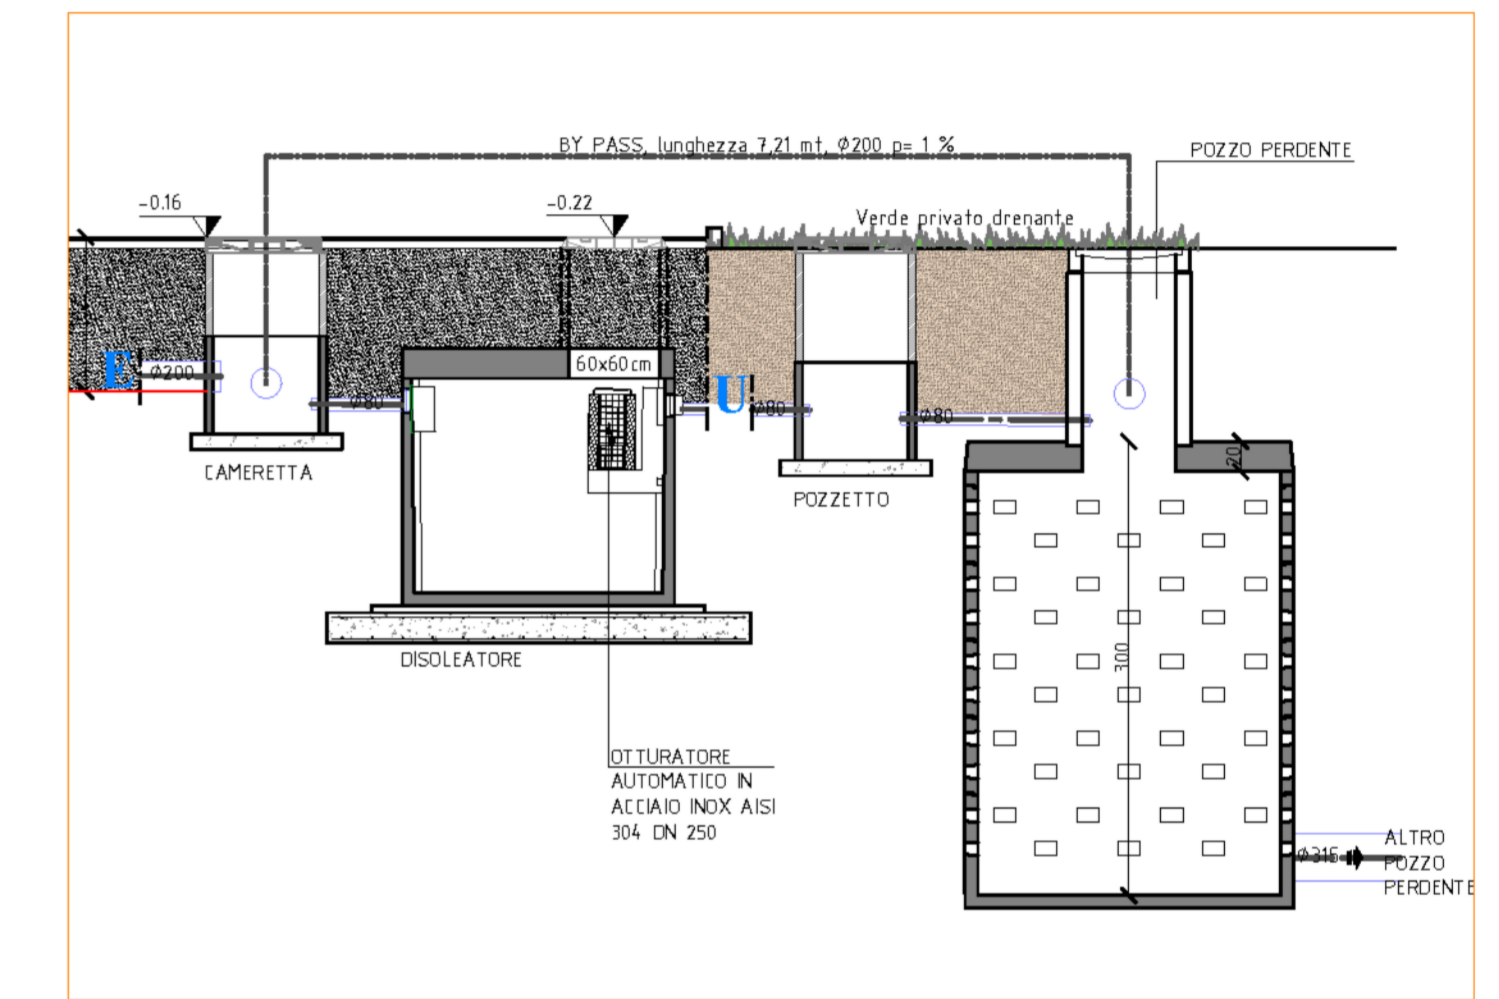

PARTICOLARE COSTRUTTIVO DISOLEATORE E POZZO PERDENTE - Scala 1:50

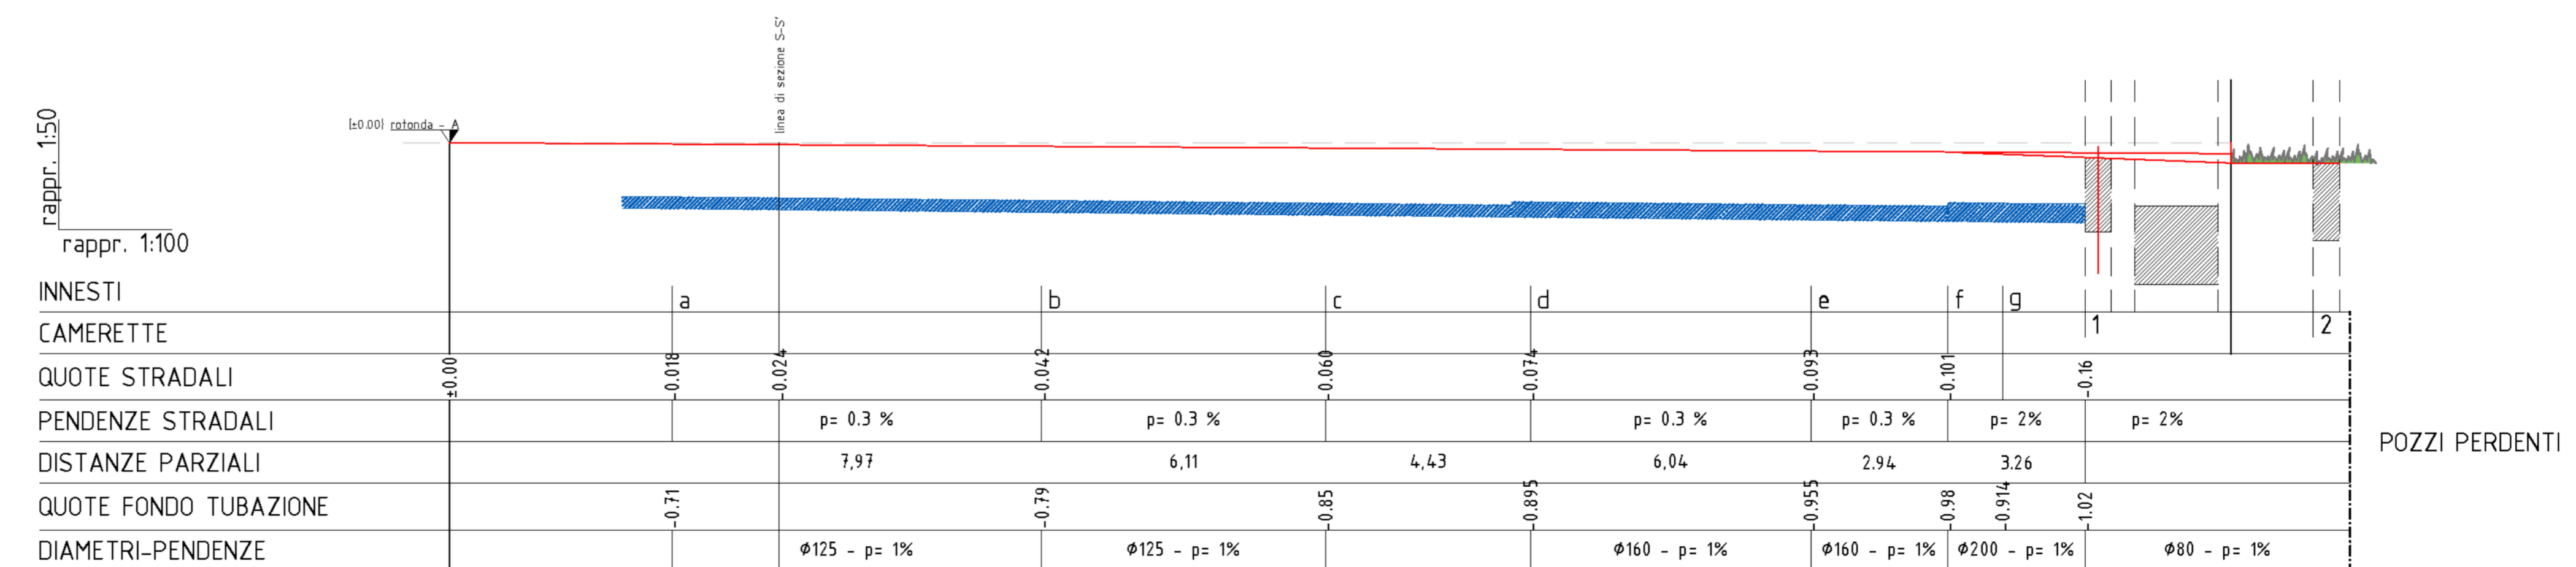

PROFILO LONGITUDINALE